


ΕΦΗΜΕΡΙΣ ΤΗΣ ΚΥΒΕΡΝΗΣΕΩΣ

ΤΗΣ ΕΛΛΗΝΙΚΗΣ ΔΗΜΟΚΡΑΤΙΑΣ

ΤΕΥΧΟΣ ΤΕΤΑΡΤΟ — Αρ. Φύλλου 1034

9 Νοεμβρίου 2004

ΠΕΡΙΕΧΟΜΕΝΑ

ΑΠΟΦΑΣΕΙΣ

ΑΠΟΦΑΣΕΙΣ

Αριθ. 11638 (1)

Καθορισμός ορίων αιγιαλού και παραλίας στην θέση «ΚΟΥΝΟΥΠΙ» Δήμου Κρανιδίου Ν. Αργολίδας.

Η ΓΕΝΙΚΗ ΓΡΑΜΜΑΤΕΑΣ
ΠΕΡΙΦΕΡΕΙΑΣ ΠΕΛΟΠΟΝΝΗΣΟΥ

Έχοντας υπόψη:

1. Τις διατάξεις του Ν. 2971/2001 (ΦΕΚ 285/τ. Α΄/ 19.12.2001), «περί αιγιαλού και παραλίας».

2. Τις διατάξεις του Ν.Δ. 439/1970 «περί συμπληρώσεως των διατάξεων περί αιγιαλού».

3. Τις διατάξεις του Ν. 3200/1955 «περί διοικητικής αποκέντρωσης», όπως αυτές τροποποιήθηκαν και ισχύουν σήμερα με τα Ν.Δ. 532/1970, Β.Δ. 704/1970, Β.Δ. 705/ 1970, Β.Δ. 192/1972, Π.Δ. 71/1984, Π.Δ. 347/1986, Ν. 2026/1992 και Π.Δ. 97/1993.

4. Τις διατάξεις του άρθρου 19 παραγρ. 5 Ν. 2344/1995, του άρθρου 52 παρ. 6 Ν. 2218/1994, του άρθρου 4 παρ. 7 του Ν. 2240/1994, δυνάμει των οποίων αρμοδιότητες του Υπουργείου Οικονομικών που είχαν μεταβιβασθεί στους Νομάρχες, ανήκουν στον Περιφερειακό Δ/ντή, σε συνδυασμό με αυτές του άρθρου 14 παρ. 2 του Ν. 2399/1996 με τις οποίες προβλέπεται η κατάργηση των θέσεων των Περ/κών Δ/ντών, οι αρμοδιότητες πλέον του οποίου περιήλθαν στο Γενικό Γραμματέα της Περιφέρειας και ασκούνται από τον Αναπληρωτή Περ/κό Δ/ντή.

5. Τις διατάξεις του τέταρτου εδαφίου της παρ. 2 του άρθρου 1 και της παρ.6 του ιδίου άρθρου του Ν. 2503/ 1997 «Διοίκηση, οργάνωση, στελέχωση της Περιφέρειας, ρύθμιση θεμάτων για την Τοπική Αυτοδιοίκηση και άλλες διατάξεις» (ΦΕΚ 107/Α΄), σύμφωνα με τις οποίες οι Περιφερειακές Υπηρεσίες του Υπουργείου Οικονομικών, που συγκροτούσαν την Περιφερειακή Διοίκηση του Νομού ή της Νομαρχίας, δεν υπήχθησαν στην ενιαία οργανική μονάδα της Περιφέρειας, ούτε καταργήθηκαν, αλλά αποτελούν από 1.9.1997, Υπηρεσίες του Υπουργείου Οικονομικών.

6. Το υπ' αριθμ. 28979/31.7.1997 έγγραφο της Δ/νσης Διοίκησης του Υπουργείου Εσωτερικών, Δημ. Διοίκησης και Αποκέντρωσης, σύμφωνα με το οποίο οι αρμοδιότητες του Γενικού Γραμματέα της Περιφέρειας σε θέματα Υπηρεσιών του Υπουργείου Οικονομικών, μεταφέρονται από 1.9.1997 στον Υπουργό Οικονομικών.

7. Την υπ' αριθμ. 14650/Δ/0Ε85/17.3.2004 (ΦΕΚ 519 τ.Β΄/17.3.2004) κοινή απόφαση των Πρωθυπουργού και Υπουργού Οικονομικών, περί καθορισμού αρμοδιοτήτων του Υφυπουργού Οικονομίας και Οικονομικών.

8. Τις διατάξεις της παρ. 21 του άρθρου 46 του Ν. 3220/ 2004 (ΦΕΚ 15/τ.Α΄/28.1.2004) «Μεταβίβαση αρμοδιοτήτων του Υπουργού Οικονομίας και Οικονομικών στον Γενικό Γραμματέα της Περιφέρειας».

9. Το υπ' αριθμ. 1030067/296/Α0006/7.4.2004 έγγραφο της Δ/νσης Οργάνωσης της Γενικής Δ/νσης Διοικητικής Υποστήριξης του Υπουργείου Οικονομίας και Οικονομικών «Διευκρινήσεις για τις αρμοδιότητες των Υφυπουργών Οικονομίας και Οικονομικών που περιέρχονται από 10.4.2004 στους Γεν. Γραμματείς Περιφερειών».

10. Την από 13.3.2003 έκθεση της Επιτροπής καθορισμού των ορίων αιγιαλού, παραλίας, στη θέση «ΚΟΥΝΟΥΠΙ» Δήμου Κρανιδίου Ν. Αργολίδας και το από Φεβρουάριο 2003 τοπογραφικό υψομετρικό διάγραμμα, εξαρτημένο από το κρατικό δίκτυο (ΕΓΣΑ 87) κλίμακας 1: 500, το οποίο έχει συνταχθεί από τον Τοπογράφο Μηχ/κό Αντώνη Αντωνόπουλο, σε δύο (2) πινακίδες, ελέγχθηκε για την ακρίβεια της αποτύπωσης, στις 13.3.2003 από τον Αλέξανδρο Σερετόπουλο, Πολιτικό Μηχανικό της Τ.Υ.Δ.Κ. Ν. Αργολίδας και θεωρήθηκε την ίδια ημερομηνία από τον Προϊστάμενο της Τ.Υ.Δ.Κ. Ν. Αργολίδας Δημ. Μπασιάκο.

12. Το υπ' αριθμ. Φ.544.5/509/03/Σχ.655/9.6.2003 έγγραφο του Γενικού Επιτελείου Ναυτικού, αποφασίζουμε:

Επικυρώνουμε την από 13.3.2003 έκθεση της κατά το άρθρο 3 του Ν. 2971/2001 αρμόδιας Επιτροπής, περί χάραξης των ορίων αιγιαλού παραλίας, στη θέση «ΚΟΥΝΟΥΠΙ» Δήμου Κρανιδίου Ν. Αργολίδας και το από Φε-

βρουάριο 2003 τοπογραφικό υψομετρικό διάγραμμα, κλίμακας 1:500, το οποίο έχει συνταχθεί από τον Τοπογράφο Μηχ/κό Αντώνη Αντωνόπουλο σε δυο (2) πινακίδες, ελέγχθηκε ως προς την ακρίβεια της αποτύπωσης στις 13.3.2003 από τον Αλέξανδρο Σερετόπουλο, Πολιτικό Μηχ/κό της Τ.Υ.Δ.Κ. Ν. Αργολίδας και θεωρήθηκε την ίδια ημερομηνία από τον Δημ. Μπασιάκο, Προϊστάμενο της Τ.Υ.Δ.Κ. Ν. Αργολίδας.

Στο τοπογραφικό αυτό διάγραμμα καθορίστηκε η οριογραμμή του αιγιαλού με κόκκινη συνεχή πολυγωνική γραμμή, με στοιχεία 31 ≡ 1, 2, 3, ..., 13, 14, 15 ≡ 23.

Η οριογραμμή της παραλίας με κίτρινη συνεχή πολυγωνική γραμμή, με στοιχεία 1΄, 2΄, 3΄,.....,13΄, 14΄, 15΄ ≡ 23΄.

Αποφαίνεται ότι δεν υφίσταται παλαιός αιγιαλός.

Η ζώνη παραλίας έχει πλάτος 10 μ. διότι δεν εξυπηρετούνται οι σκοποί του άρθρου 1 παρ. 2 του Ν. 2971/2001.

Μέσα στη ζώνη της παραλίας δεν υπάρχουν κτίσματα.

Η παρούσα απόφαση μαζί με την έκθεση της Επιτροπής και το τοπογραφικό διάγραμμα, να δημοσιευθούν στην Εφημερίδα της Κυβερνήσεως.

Τρίπολη, 30 Ιουλίου 2004

Η Γενική Γραμματέας Περιφέρειας
ΑΓΓΕΛΑ ΑΒΟΥΡΗ

(ΟΡΘΗ ΕΠΑΝΑΛΗΨΗ)

ΕΚΘΕΣΗ

Ναύπλιο, σήμερα 13.3.2003, ημέρα Πέμπτη, συνέρχεται η Επιτροπή Καθορισμού των ορίων του Αιγιαλού και Παραλίας και θέσεων αμμοληψίας (άρθρου 100 Π.Δ. 284/1988, όπως τροποποιήθηκε με το άρθρο 3 παρ. 1 του Ν. 2971/2001 «περί Αιγιαλού και Παραλίας») στο Κατάστημα της Κτηματικής Υπηρεσίας Ν. Αργολίδας, αποτελούμενη από τους:

1. Σαρρή Μαρία, Προϊσταμένη τη Κτηματικής Υπηρεσίας Ν. Αργολίδας.

2. Μπασιάκο Δημήτριο, του Κλάδου ΠΕ Μηχ/κών με Α΄ βαθμό, Προϊστάμενο της Τ.Υ.Δ.Κ.Ν. Αργολίδας.

3. Θεοφίλου Ανδρέα, Λιμενάρχη Πορτοχελίου.

4. Σκλήρη Γεώργιο, Δ/ντή της Δ/νσης Πολεοδομίας της Νομ/κής Αυτ/σης Αργολίδας.

5. Αθανασούλη Ιωάννη, του Κλάδου ΠΕ Μηχ/κών με Δ΄ βαθμό, αναπληρωτή Δ/ντή της Δ/νσης ΠΕΧΩ Πελοποννήσου, με γραμματέα την Μηναίου Κων/να, του Κλάδου ΔΕ/Α΄ Εφορ/κών, υπάλληλο της Κτηματικής Υπηρεσίας Ν. Αργολίδας, προκειμένου να καθορίσει τις οριογραμμές Αιγιαλού - Παραλίας, στη θέση «ΚΟΥΝΟΥΠΙ» Δήμου Κρανιδίου Ν.Αργολίδας.

Η Επιτροπή αφού έλαβε υπόψη:

1) Την από 22.1.2003 αίτηση του Ιωάννη Καρανικόλα.

2) Το από Φεβρουάριο 2003 τοπογραφικό διάγραμμα, που συντάχθηκε από τον Αντώνη Αντωνόπουλο, Τοπογράφο Μηχ/κό, σε κλίμακα 1:500, σε -2- πινακίδες, ελέγχθηκε για την ακρίβεια της αποτύπωσης από τον Αλέξανδρο Σερετόπουλο, Πολιτικό Μηχ/κό, υπάλληλο της Τ.Υ.Δ.Κ. Ν. Αργολίδας στις 13.3.2003 και θεωρήθηκε την ίδια ημερομηνία από τον Δημήτριο Μπασιάκο, Προϊστάμενο της ίδιας Υπηρεσίας, όπως ορίζεται σχετικά (Ν. 2971/2001 άρθρο 4 παρ.2).

3) Τις διατάξεις του Ν. 2971/2001 «περί αιγιαλού και παραλίας» και συγκεκριμένα του άρθρου 9 αυτού, και αφού μετέβη επί τόπου, διαπίστωσε ότι:

1. Ι. Η μορφολογία της ακτής συνίσταται από βραχώδη πρανή με μεγάλο ύψος και κατακόρυφες κλίσεις.

ΙΙ. Της ακτής συνέχονται λοφώδεις εκτάσεις με έδαφος ημιβραχώδες.

ΙΙΙ. Το φυσικό όριο βλάστησης συνιστάται από φυσική και μη δενδρώδη βλάστηση (ελιές, πεύκα) και σημειακά από θαμνώδη βλάστηση (σχίνοι).

2. Στην περιοχή δεν υπάρχουν αξιόλογοι φυσικοί πόροι.

3. Τα μετεωρολογικά στοιχεία της περιοχής δείχνουν ότι πρόκειται για περιοχή που προσβάλεται από ανατολικούς και νότιους ανέμους έντασης μέχρι 8 Β.

4. Ο πυθμένας της θάλασσας είναι ομαλός και αμμώδης-χαλικώδης ενώ σε μερικά σημεία παρουσιάζονται και βραχώδεις σχηματισμοί.

5. Πρόκειται για περιοχή με μεγάλο ανάπτυγμα πελάγους προς ανατολάς και έτσι η ένταση του κυματικού πεδίου είναι μεγάλη.

6. Στην ζώνη αιγιαλού και της παραλίας δεν υπάρχουν κατασκευές.

7. Στην περιοχή δεν υφίστανται συγκεκριμένες χωροταξικές κατευθύνσεις και χρήσεις γής.

8. Στην περιοχή δεν υπάρχουν καταγεγραμμένες δημόσιες εκτάσεις.

9. Δεν υπάρχει κτηματολόγιο στην περιοχή αυτή

10. Δεν υπάρχουν ευπαθή οικοσυστήματα καθώς και προστατευόμενες περιοχές στην περιοχή, αποφασίζει:


Καθορίζει επί του διαγράμματος αυτού, με κόκκινη συνεχή πολυγωνική γραμμή και με στοιχεία 31 ≡ 1, 2, 3, ..., 13, 14, 15 ≡ 23, την οριογραμμή του Αιγιαλού.

Καθορίζει επίσης με κίτρινη συνεχή πολυγωνική γραμμή και με στοιχεία 1΄, 2΄, 3΄,.....,13΄, 14΄, 15΄ ≡ 23΄, την οριογραμμή Παραλίας (σε απόσταση -10- μ. από την οριογραμμή του Αιγιαλού), προκειμένου να εξασφαλισθεί η επικοινωνία ξηράς - θάλασσας και αντίθετα, ακόμη δε για την εξυπηρέτηση εξωραϊστικών και λοιπών κοινωφελών σκοπών (σχετικό το άρθρο 1 παραγρ. 2 του Ν. 2971/2001).

Όλες οι κορυφές των γραμμών εξασφαλίζονται με ορθογώνιες συντεταγμένες εξαρτημένου συστήματος της Γ.Υ.Σ..

Η Επιτροπή


Η Πρόεδρος	Τα Μέλη
ΜΑΡΙΑ ΣΑΡΡΗ	ΔΗΜΗΤΡΙΟΣ ΜΠΑΣΙΑΚΟΣ
	ΑΝΔΡΕΑΣ ΘΕΟΦΙΛΟΥ
	ΓΕΩΡΓΙΟΣ ΣΚΛΗΡΗΣ
	ΙΩΑΝΝΗΣ ΑΘΑΝΑΣΟΥΛΗΣ

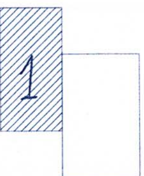

ΣΥΝΤΕΤΑΓΜΕΝΕΣ ΟΡΙΩΝ

ΣΗΜΕΙΟ	X	Y	ΣΗΜΕΙΟ	X	Y	ΣΗΜΕΙΟ	X	Y
1	19960.900	6958.168	2	19905.980	6990.462	3	19874.062	6992.855
4	19869.797	7007.683	5	19867.951	7021.117	6	19863.716	7093.447
7	19858.427	7113.200	8	19816.276	7166.883	9	19737.587	7176.812
10	19714.584	7206.558	11	19720.345	7220.156	12	19698.995	7254.742
13	19681.716	7253.104	14	19653.844	7266.217	15	19628.139	7300.233
1΄	19954.214	6951.548	2΄	19902.860	6980.668	3΄	19866.375	6983.403
4΄	19859.988	7005.609	5΄	19857.991	7020.142	6΄	19853.793	7091.845
7΄	19849.297	7108.635	8΄	19810.948	7157.476	9΄	19732.216	7167.410
10΄	19703.094	7205.070	11΄	19709.122	7219.300	12΄	19693.751	7244.200
13΄	19679.935	7242.890	14΄	19647.353	7258.219	15΄	19620.982	7293.118

ΑΠΟΣΠΑΣΜΑ ΧΑΡΤΗ 1:50000

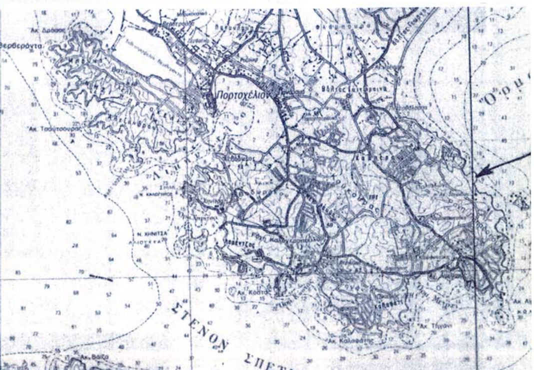

ΥΠΟΜΝΗΜΑ ΕΠΙΤΡΟΠΗΣ

1. Το παρόν τοπογραφικό διάγραμμα συνοδεύει την από 13-3-2003 έκθεση της επιτροπής καθορισμού των ορίων του αιγιαλού κ παραλίας κ Δίδυμων Αμμολογίας (σύμφωνα με το Α.100 του Π.Δ. 284/88, όπως τροποποιήθηκε με το Α.3 Ω.1 του Ν. 2971/2001 "περί αιγιαλού κ. παραλίας."
2. (κόκκινη) 1,2,......, 14,15≡23 οριογραμμή αιγιαλού
   (κίτρινη) 1΄,2΄,......, 14΄,15΄≡23΄ οριογραμμή παραλίας
3. Οι κορυφές των οριογραμμών εξασφαλίζονται όπως φαίνεται στο διάγραμμα, με ορθογώνιες συντεταγμένες Γ.Υ.Σ.
4. Μέσα στη ζώνη αιγιαλού κ παραλίας δεν υπάρχουν κτίσματα

Η ΕΠΙΤΡΟΠΗ

Η ΠΡΟΕΔΡΟΣ — ΜΑΡΙΑ ΣΑΡΡΗ ΠΕ ΕΦΟΡΙΑΚΟΣ ΜΕ ΒΑΘΜΟ Α

ΤΑ ΜΕΛΗ 2) 3) 4) 5)

ΣΥΜΒΟΛΙΣΜΟΙ
- Ξηρολιθιά
- Βράχος
- Φυσικό πρανές
- Ελιά
- Χαρουπιά
- Πεύκο

καθορισμός ορίων αιγιαλού - παραλίας με την αριθμ. 1045668/3907/Β0010/9-6-03 Απόφαση κ. Γενικού Γραμματέα Υπουργείου Οικονομίας κ. Οικ/κών ΦΕΚ 650Δ΄/25-6-03


Ιδιοκτησία ΕΛ ΓΚΡΕΝΤΙΤΟ ΦΟΥΤΟΥΡΑ

Ιδιοκτησία Ιωάννη Καραυικ...

θάλασσα

19550 19600 19650 19700 19750

7400 7350 7300 7250 7200

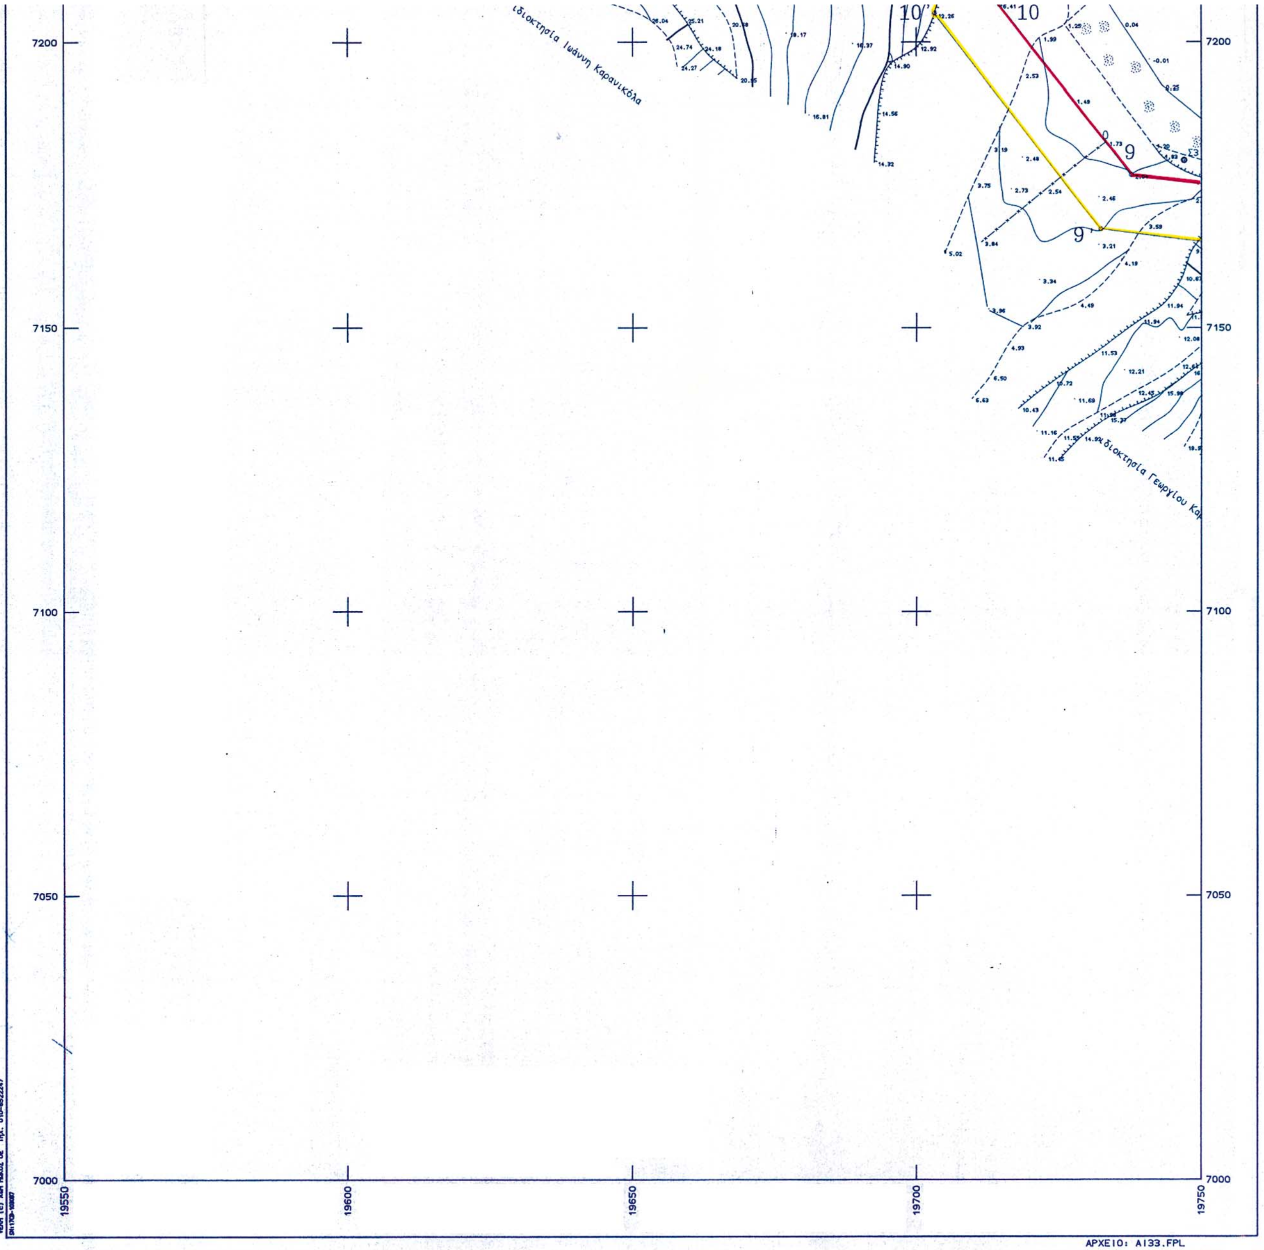
Φυσικό πρανές
Ελιά
Χαρουπιά
Πεύκο
Συρματόπλεγμα
Κέντρο Φ.Χ. 1:100.000
ΕΡΜΙΟΝΗ-ΥΔΡΑ φ=37 15 λ=-0.45
Υψομετρική Αφετηρία : Μέση Στάθμη Θάλασσας
ΜΕΘΟΔΟΣ ΤΡΙΓΩΝΙΣΜΟΥ : επίλυση δικτύου με την ΜΕΤ
ΤΡΙΓΩΝΟΜΕΤΡΙΚΑ ΣΗΜΕΙΑ ΕΞΑΡΤΗΣΗΣ
35018 Νήσος Κουνούπι 20887.52 6199.36
35033 Σινδόνι 23146.09 11230.06
35039 Διοσκούρια 20208.67 12834.42
35041 Αλωνάκι 21558.13 12982.23
35056 Πρ. Ηλίας Κραν. 17995.43 16039.65
35059 Ασπροβούνι 19935.10 16644.85
ΣΥΝΤΕΤΑΓΜΕΝΕΣ ΣΤΑΣΕΩΝ
Σ1 19695.48 7232.88
Σ2 19710.32 7268.97
Σ3 19746.98 7179.38
Σ4 19825.70 7099.52
Σ6 19930.29 6972.36
Σ7 19856.23 7004.84
ΕΘΝΙΚΟ ΤΥΠΟΓΡΑΦΕΙΟ
Για τεχνικούς λόγους στο σχεδιάγραμμα έγινε σμίκρυνση κατά ποσοστό 38 %
ΕΛΕΓΧΘΗΚΕ ΕΠΙ ΤΟΠΟΥ
ΓΙΑ ΤΗΝ ΑΚΡΙΒΕΙΑ ΤΗΣ ΑΠΟΤΥΠΩΣΗΣ
Ναύπλιο 13-3-2003
Ο ΜΗΧ/ΚΟΣ ΤΥΔΚ
ΘΕΩΡΗΘΗΚΕ
Ναύπλιο 13-3-2003
Ο ΠΡΟΙΣΤΑΜΕΝΟΣ ΤΥΔΚ
ΑΛΕΞΑΝΔΡΟΣ ΣΕΡΕΤΟΠΟΥΛΟΣ
ΠΟΛΙΤΙΚΟΣ ΜΗΧΑΝΙΚΟΣ
ΜΕΤΡΗΣΗ ΕΠΕ - ΑΝΤΩΝΗΣ ΑΝΤΩΝΟΠΟΥΛΟΣ
ΚΡΑΝΙΔΙ 21300
ΤΗΛ. 07540-22450
ΕΡΓΟΔΟΤΗΣ
Γιάννης Καρανικόλας
ΕΡΓΟ
ΑΠΟΤΥΠΩΣΗ ΖΩΝΗΣ ΓΙΑ ΤΟΝ ΧΑΡΑΚΤΗΡΙΣΜΟ ΑΙΓΙΑΛΟΥ ΚΑΙ ΠΑΡΑΛΙΑΣ
ΘΕΣΗ
ΚΟΥΝΟΥΠΙ ΚΡΑΝΙΔΙΟΥ
ΘΕΜΑ ΣΧΕΔΙΟΥ
ΤΟΠΟΓΡΑΦΙΚΟ ΔΙΑΓΡΑΜΜΑ ΜΕ ΙΣΟΥΨΕΙΣ
ΑΡΙΘΜΟΣ ΣΧΕΔΙΟΥ 1
ΚΛΙΜΑΚΑ 1:500
ισοδιάσταση=1.00
ΧΡΟΝΟΣ ΜΕΛΕΤΗΣ : 2.2003
ΥΠΟΓΡΑΦΗ
ΣΦΡΑΓΙΔΑ
ΑΝΤΩΝΗΣ ΑΘ. ΑΝΤΩΝΟΠΟΥΛΟΣ
ΑΓΡΟΝΟΜΟΣ - ΤΟΠΟΓΡΑΦΟΣ ΜΗΧΑΝΙΚΟΣ Ε.Μ.Π.
ΔΙΔΑΚΤΩΡ ΠΑΝΕΠΙΣΤΗΜΙΟΥ ΑΝΝΟΒΕΡΟΥ - ΓΕΡΜΑΝΙΑ
ΜΕΛΟΣ Τ.Ε.Ε. - Αριθμ. Μητρώου 32323
ΚΡΑΝΙΔΙ 213 00 - τηλ. (0754) 0 22450
ιδιοκτησία Ιωάννη Καρανικόλα
ιδιοκτησία Γεωργίου Καρ
ΑΡΧΕΙΟ: Α133.FPL

ΣΥΝΤΕΤΑΓΜΕΝΕΣ ΟΡΙΩΝ

ΣΗΜΕΙΟ	X	Y	ΣΗΜΕΙΟ	X	Y	ΣΗΜΕΙΟ	X	Y
1	19960.900	6958.168	2	19905.980	6990.462	3	19874.062	6992.855
4	19869.797	7007.683	5	19867.951	7021.117	6	19863.716	7093.447
7	19858.427	7113.200	8	19816.276	7166.883	9	19737.587	7176.812
10	19714.584	7206.558	11	19720.345	7220.156	12	19698.995	7254.742
13	19681.716	7253.104	14	19653.844	7266.217	15	19628.139	7300.233
1΄	19951.214	6951.548	2΄	19902.860	6980.668	3΄	19866.375	6983.403
4΄	19859.988	7005.609	5΄	19857.991	7020.142	6΄	19853.793	7091.845
7΄	19849.297	7108.635	8΄	19810.948	7157.476	9΄	19732.216	7167.410
10΄	19703.094	7205.070	11΄	19709.122	7219.300	12΄	19693.751	7244.200
13΄	19679.935	7242.890	14΄	19647.353	7258.219	15΄	19620.982	7293.118

ΑΠΟΣΠΑΣΜΑ ΧΑΡΤΗ 1:50000

ΥΠΟΜΝΗΜΑ ΕΠΙΤΡΟΠΗΣ

1. Το παρόν τοπογραφικό διάγραμμα συνοδεύει την από 13-3-2003 έκθεση της επιτροπής καθορισμού των ορίων αιγιαλού & παραλίας & ... σύμφ. με το Α. 100 του Π.Δ. 284/88, όπως τροποποιήθηκε με το Α 3 παρ. 1 του Ν. 2971/2001 "Περί αιγιαλού κ. παραλίας"
2. (κόκκινη) 1,2,.......14,15 ορ. 23 οριογραμμή αιγιαλού
   (κίτρινη) 1΄,2΄,.......14΄,15΄ ορ. 23 οριογραμμή παραλίας
3. Οι κορυφές των οριογραμμών εξασφαλίζονται όπως φαίνεται στο διάγραμμα, με ορθογώνιες συντεταγμένες Γ.Υ.Σ.
4. Μέσα στη ζώνη αιγιαλού-παραλίας δεν υπάρχουν κτίσματα.

Η ΕΠΙΤΡΟΠΗ

Η ΠΡΟΕΔΡΟΣ

ΜΑΡΙΑ ΣΑΡΡΗ
ΠΕ ΕΦΟΡΙΑΚΟΣ
ΜΕ ΒΑΘΜΟ Α

ΤΑ ΜΕΛΗ

2)

3)


4)

5)

ΣΥΜΒΟΛΙΣΜΟΙ

- Ξηρολιθιά
- Βράχος
- Φυσικό πρανές
- Ελιά
- Χαρουπιά
- Πεύκο
- Συρματόπλεγμα

Κέντρο Φ.Χ. 1:100.000

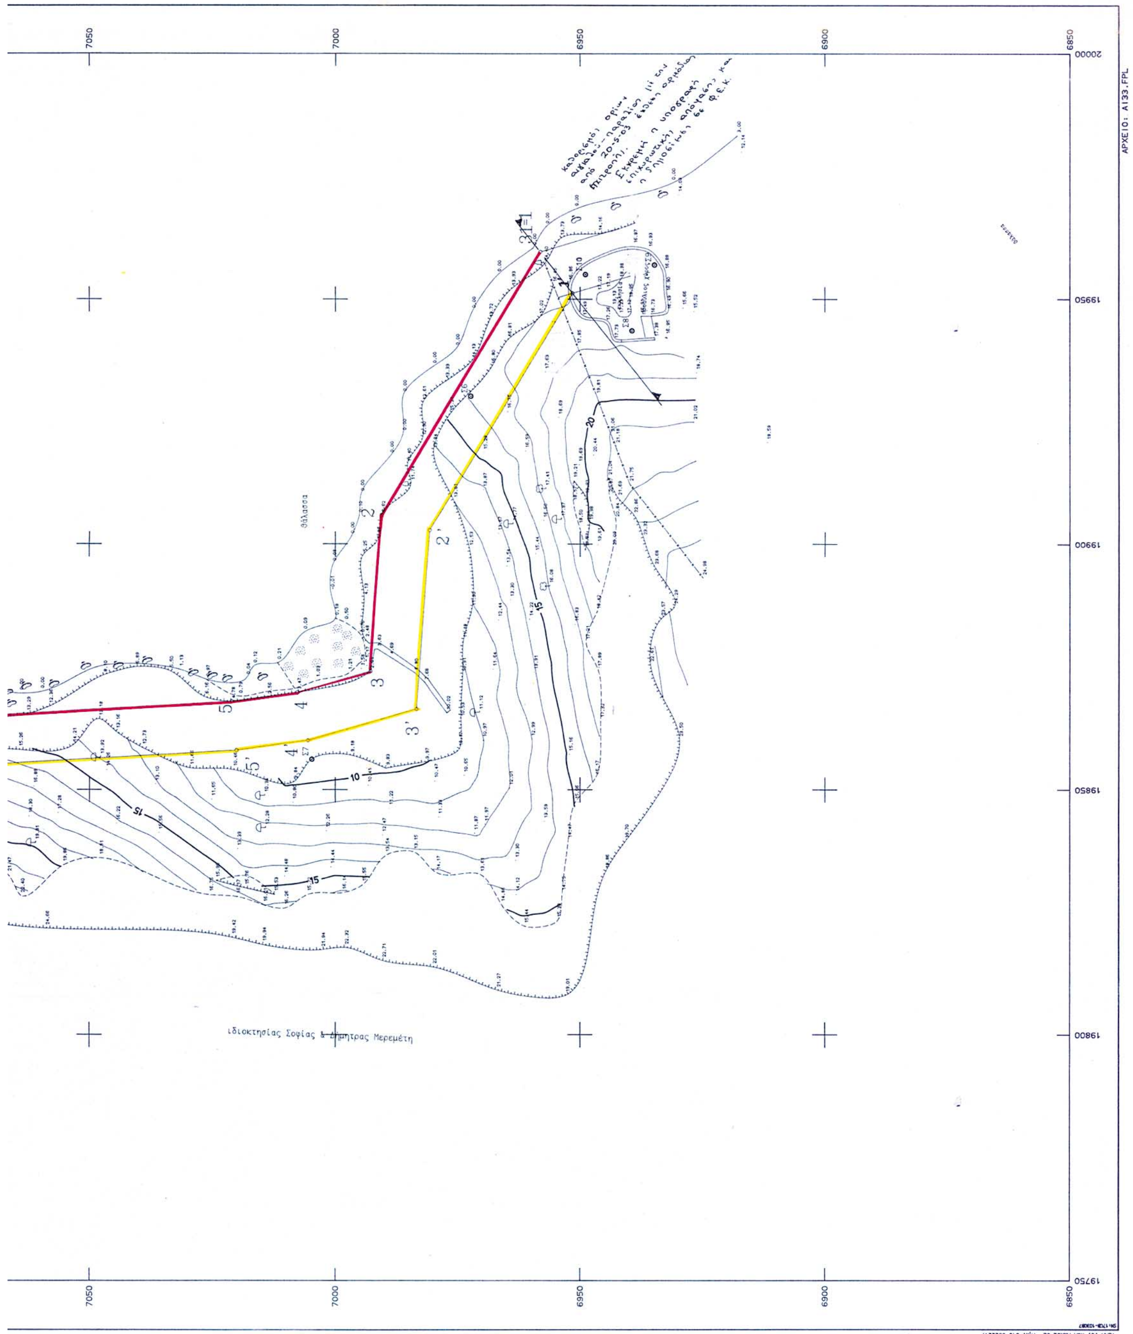
ΣΥΜΒΟΛΙΣΜΟΙ
Ξηρολιθιά
Βράχος
Φυσικό πρανές
Ελιά
Χαρουπιά
Πεύκο
Συρματόπλεγμα
Κέντρο Φ.Χ. 1:100.000
ΕΡΜΙΟΝΗ-ΥΔΡΑ φ=37 15 λ=-0.45
Υψομετρική Αφετηρία : Μέση Στάθμη Θάλασσας
ΜΕΘΟΔΟΣ ΤΡΙΓΩΝΙΣΜΟΥ : επίλυση δικτύου με την ΜΕΤ
ΤΡΙΓΩΝΟΜΕΤΡΙΚΑ ΣΗΜΕΙΑ ΕΞΑΡΤΗΣΗΣ
35018 Νήσος Κουνούπι 20887.52 6199.36
35033 Σινδόνι 23146.09 11230.06
35039 Διοσκούρια 20208.67 12834.42
35041 Αλωνάκι 21558.13 12982.23
35056 Πρ. Ηλίας Κραν. 17995.43 16039.65
35059 Ασπροβούνι 19935.10 16644.85
ΣΥΝΤΕΤΑΓΜΕΝΕΣ ΣΤΑΣΕΩΝ
Σ1 19695.48 7232.88
Σ2 19710.32 7268.97
Σ3 19746.98 7179.38
Σ4 19825.70 7099.52
Σ6 19930.29 6972.36
Σ7 19856.23 7004.84
ΕΘΝΙΚΟ ΤΥΠΟΓΡΑΦΕΙΟ
Για τεχνικούς λόγους στο σχεδιάγραμμα έγινε σμίκρυνση κατά ποσοστό 33 %
ΕΛΕΓΧΘΗΚΕ ΕΠΙ ΤΟΠΟΥ
ΓΙΑ ΤΗΝ ΑΚΡΙΒΕΙΑ ΤΗΣ ΑΠΟΤΥΠΩΣΗΣ
Ναύπλιο 13-3-2003
Ο ΜΗΧ/ΚΟΣ ΤΥΔΚ
ΘΕΩΡΗΘΗΚΕ
Ναύπλιο 13-3-2003
Ο ΠΡΟΪΣΤΑΜΕΝΟΣ ΤΥΔΚ
ΑΛΕΞΑΝΔΡΟΣ ΣΕΡΕΤΟΠΟΥΛΟΣ
ΠΟΛΙΤΙΚΟΣ ΜΗΧΑΝΙΚΟΣ
ΜΕΤΡΗΣΗ ΕΠΕ - ΑΝΤΩΝΗΣ ΑΝΤΩΝΟΠΟΥΛΟΣ
ΚΡΑΝΙΔΙ 21300
ΤΗΛ. 07540-22450
ΕΡΓΟΔΟΤΗΣ
Γιάννης Καρανικόλας
ΕΡΓΟ
ΑΠΟΤΥΠΩΣΗ ΖΩΝΗΣ ΓΙΑ ΤΟΝ ΧΑΡΑΚΤΗΡΙΣΜΟ ΑΙΓΙΑΛΟΥ ΚΑΙ ΠΑΡΑΛΙΑΣ
ΘΕΣΗ
ΚΟΥΝΟΥΠΙ ΚΡΑΝΙΔΙΟΥ
ΘΕΜΑ ΣΧΕΔΙΟΥ
ΤΟΠΟΓΡΑΦΙΚΟ ΔΙΑΓΡΑΜΜΑ ΜΕ ΙΣΟΥΨΕΙΣ
ΑΡΙΘΜΟΣ ΣΧΕΔΙΟΥ 2
ΚΛΙΜΑΚΑ 1:500
ισοδιάσταση=1.00
ΧΡΟΝΟΣ ΜΕΛΕΤΗΣ : 2.2003
ΥΠΟΓΡΑΦΗ
ΣΦΡΑΓΙΔΑ
ΑΝΤΩΝΗΣ ΑΘ. ΑΝΤΩΝΟΠΟΥΛΟΣ
ΜΕΛΟΣ Τ.Ε.Ε. - Αριθμ. Μητρώου 32323
θάλασσα
ιδιοκτησίας Σοφίας & Δήμητρας Μερεμέτη
ΑΡΧΕΙΟ: Α133.FPL
19750
19800
19850
19900
19950
20000
6850
6900
6950
7000
7050

Αριθ. 1978 (2)

Τροποποίηση εγκεκριμένου σχεδίου του δημοτικού διαμερίσματος Αγίας Γαλήνης, Δήμου Λάμπης, Ν. Ρεθύμνης.

Ο ΓΕΝΙΚΟΣ ΓΡΑΜΜΑΤΕΑΣ ΠΕΡΙΦΕΡΕΙΑΣ ΚΡΗΤΗΣ

Έχοντας υπόψη:

1. Τις διατάξεις του από 17.7.1923 Ν. Δ. «περί σχεδίων πόλεων κ.λπ.» (ΦΕΚ 228/Α΄/1923).

2. Το Ν. 1337/1983 (ΦΕΚ 33Α΄) όπως τροποποιήθηκε και ισχύει.

3. Το Ν. 2503/1997 «Διοίκηση, οργάνωση, στελέχωση της Περιφέρειας» (ΦΕΚ 107Α΄/30.5.1997).

4. Την παρ. 1.2.α του άρθρου 10 του Ν. 3044/2002 (ΦΕΚ 197/27.8.2002), που αντικατέστησε το άρθρο 29 του Ν. 2831/2000 (ΦΕΚ 140Α΄), σύμφωνα με την οποία η έγκριση των τροποποιήσεων ρυμοτομικών σχεδίων σε παραλιακά οικοδομικά τετράγωνα μεταβιβάσθηκε στο Γενικό Γραμματέα Περιφέρειας.

5. Την αριθμ. ΤΠ 1768/1994 απόφαση του Νομάρχη Ρεθύμνης «Έγκριση πολεοδομικής μελέτης κάτω των 2000 κατ. οικισμού Αγίας Γαλήνης Νομού Ρεθύμνης», η οποία έχει δημοσιευθεί στο ΦΕΚ 797 Δ΄ της 3.8.1994.

6. Τις αριθμ. 104/2001, 188/2001 αποφάσεις του Δημοτικού Συμβουλίου Λάμπης πού συμφωνούν με την έγκριση της αιτούμενης τροποποίησης.

7. Τη θετική γνωμοδότηση του ΣΧΟΠ Ν.Α. Ρεθύμνης, όπως αυτή διατυπώθηκε στο πρακτικό 5 της συνεδρίασης της 6.12.2002, θέμα 3ο.

8. Τη θετική γνωμοδότηση του ΣΧΟΠ Περιφέρειας Κρήτης, όπως αυτή διατυπώθηκε στη 9η συνεδρίαση της 6.8.2003, θέμα 3ο.

9. Το γεγονός ότι από τις κανονιστικές διατάξεις αυτής της απόφασης δεν προκαλείται δαπάνη εις βάρος του κρατικού προϋπολογισμού και του οικείου ΟΤΑ.

10. Το γεγονός ότι με τη παρούσα πολεοδομική ρύθμιση δεν μειώνονται οι κοινόχρηστοι χώροι της πολεοδομικής ενότητας, αποφασίζουμε:


1. Την έγκριση της αιτούμενης τροποποίησης εγκεκριμένου σχεδίου πόλης, με μετατόπιση προβλεπόμενου πεζόδρομου, του δημοτικού διαμερίσματος Αγίας Γαλήνης, Δήμου Λάμπης, Ν. Ρεθύμνης, όπως φαίνεται στο με κλίμακα 1:500 συνημμένο τοπογραφικό διάγραμμα του Αρχ. Μηχ. Ν. Σιλιγάρδου.

2. Η ισχύς της παρούσας αρχίζει από τη δημοσίευσή της στην Εφημερίδα της Κυβερνήσεως.

Η απόφαση αυτή να δημοσιευθεί στην Εφημερίδα της Κυβερνήσεως με το τοπογραφικό διάγραμμα που τη συνοδεύει.

Ηράκλειο, 17 Σεπτεμβρίου 2003

Με εντολή Γενικού Γραμματέα Περιφέρειας
Ο Γενικός Διευθυντής
ΜΗΝΑΣ ΑΝΤΩΝΑΚΑΚΗΣ

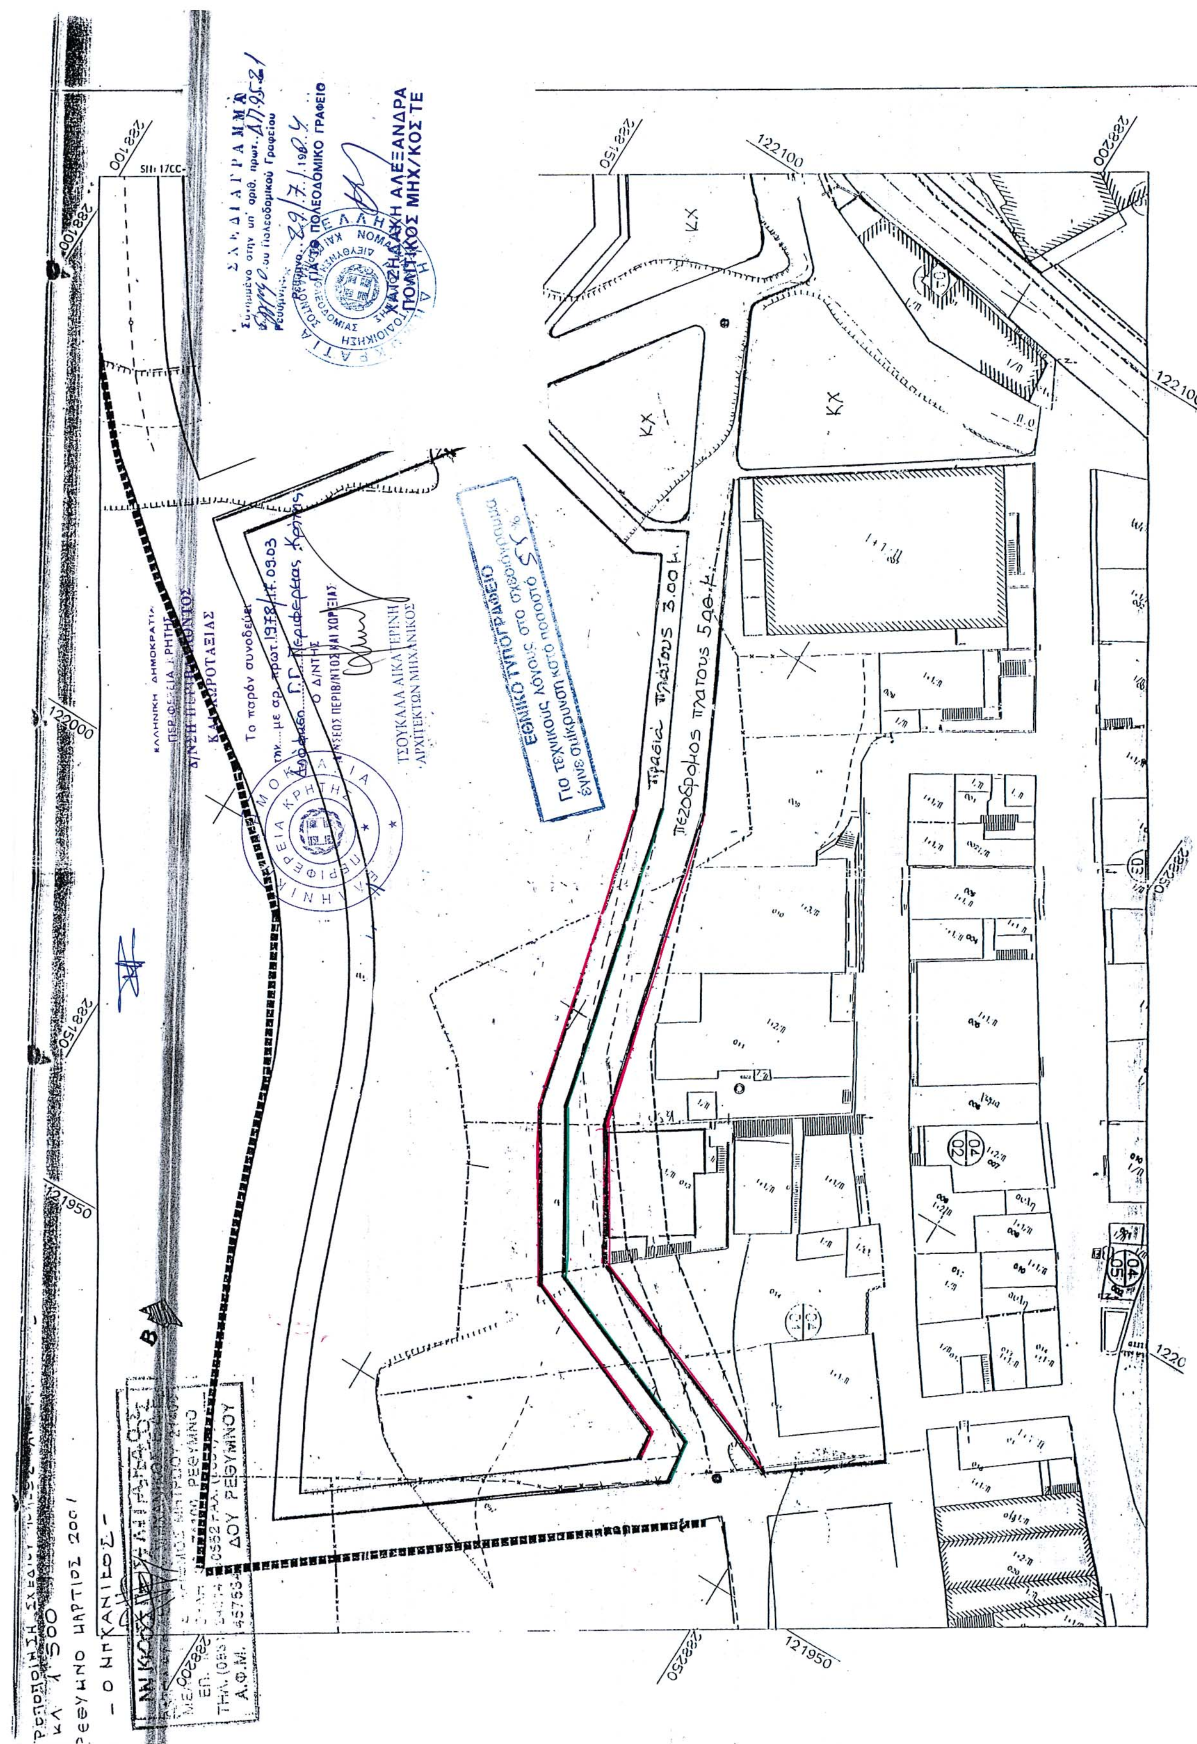

ΚΛ 1:500
πρασιά πλάτους 3,00 μ.
πεζόδρομος πλάτους 5,00 μ.
ΕΘΝΙΚΟ ΤΥΠΟΓΡΑΦΕΙΟ
Για τεχνικούς λόγους στο σχεδιάγραμμα έγινε σμίκρυνση κατά ποσοστό 55%
ΧΑΤΖΗΔΑΚΗ ΑΛΕΞΑΝΔΡΑ
ΠΟΛΙΤΙΚΟΣ ΜΗΧ/ΚΟΣ ΤΕ
ΤΣΟΥΚΑΛΑ ΑΙΚΑΤΕΡΙΝΗ
ΑΡΧΙΤΕΚΤΩΝ ΜΗΧΑΝΙΚΟΣ
ΚΧ
122100
122000
121950
288100
288150
288200
288250